




PLAN D'AMÉNAGEMENT SOUS-SOL
ÉCHELLE: 1/4" = 1'-0"

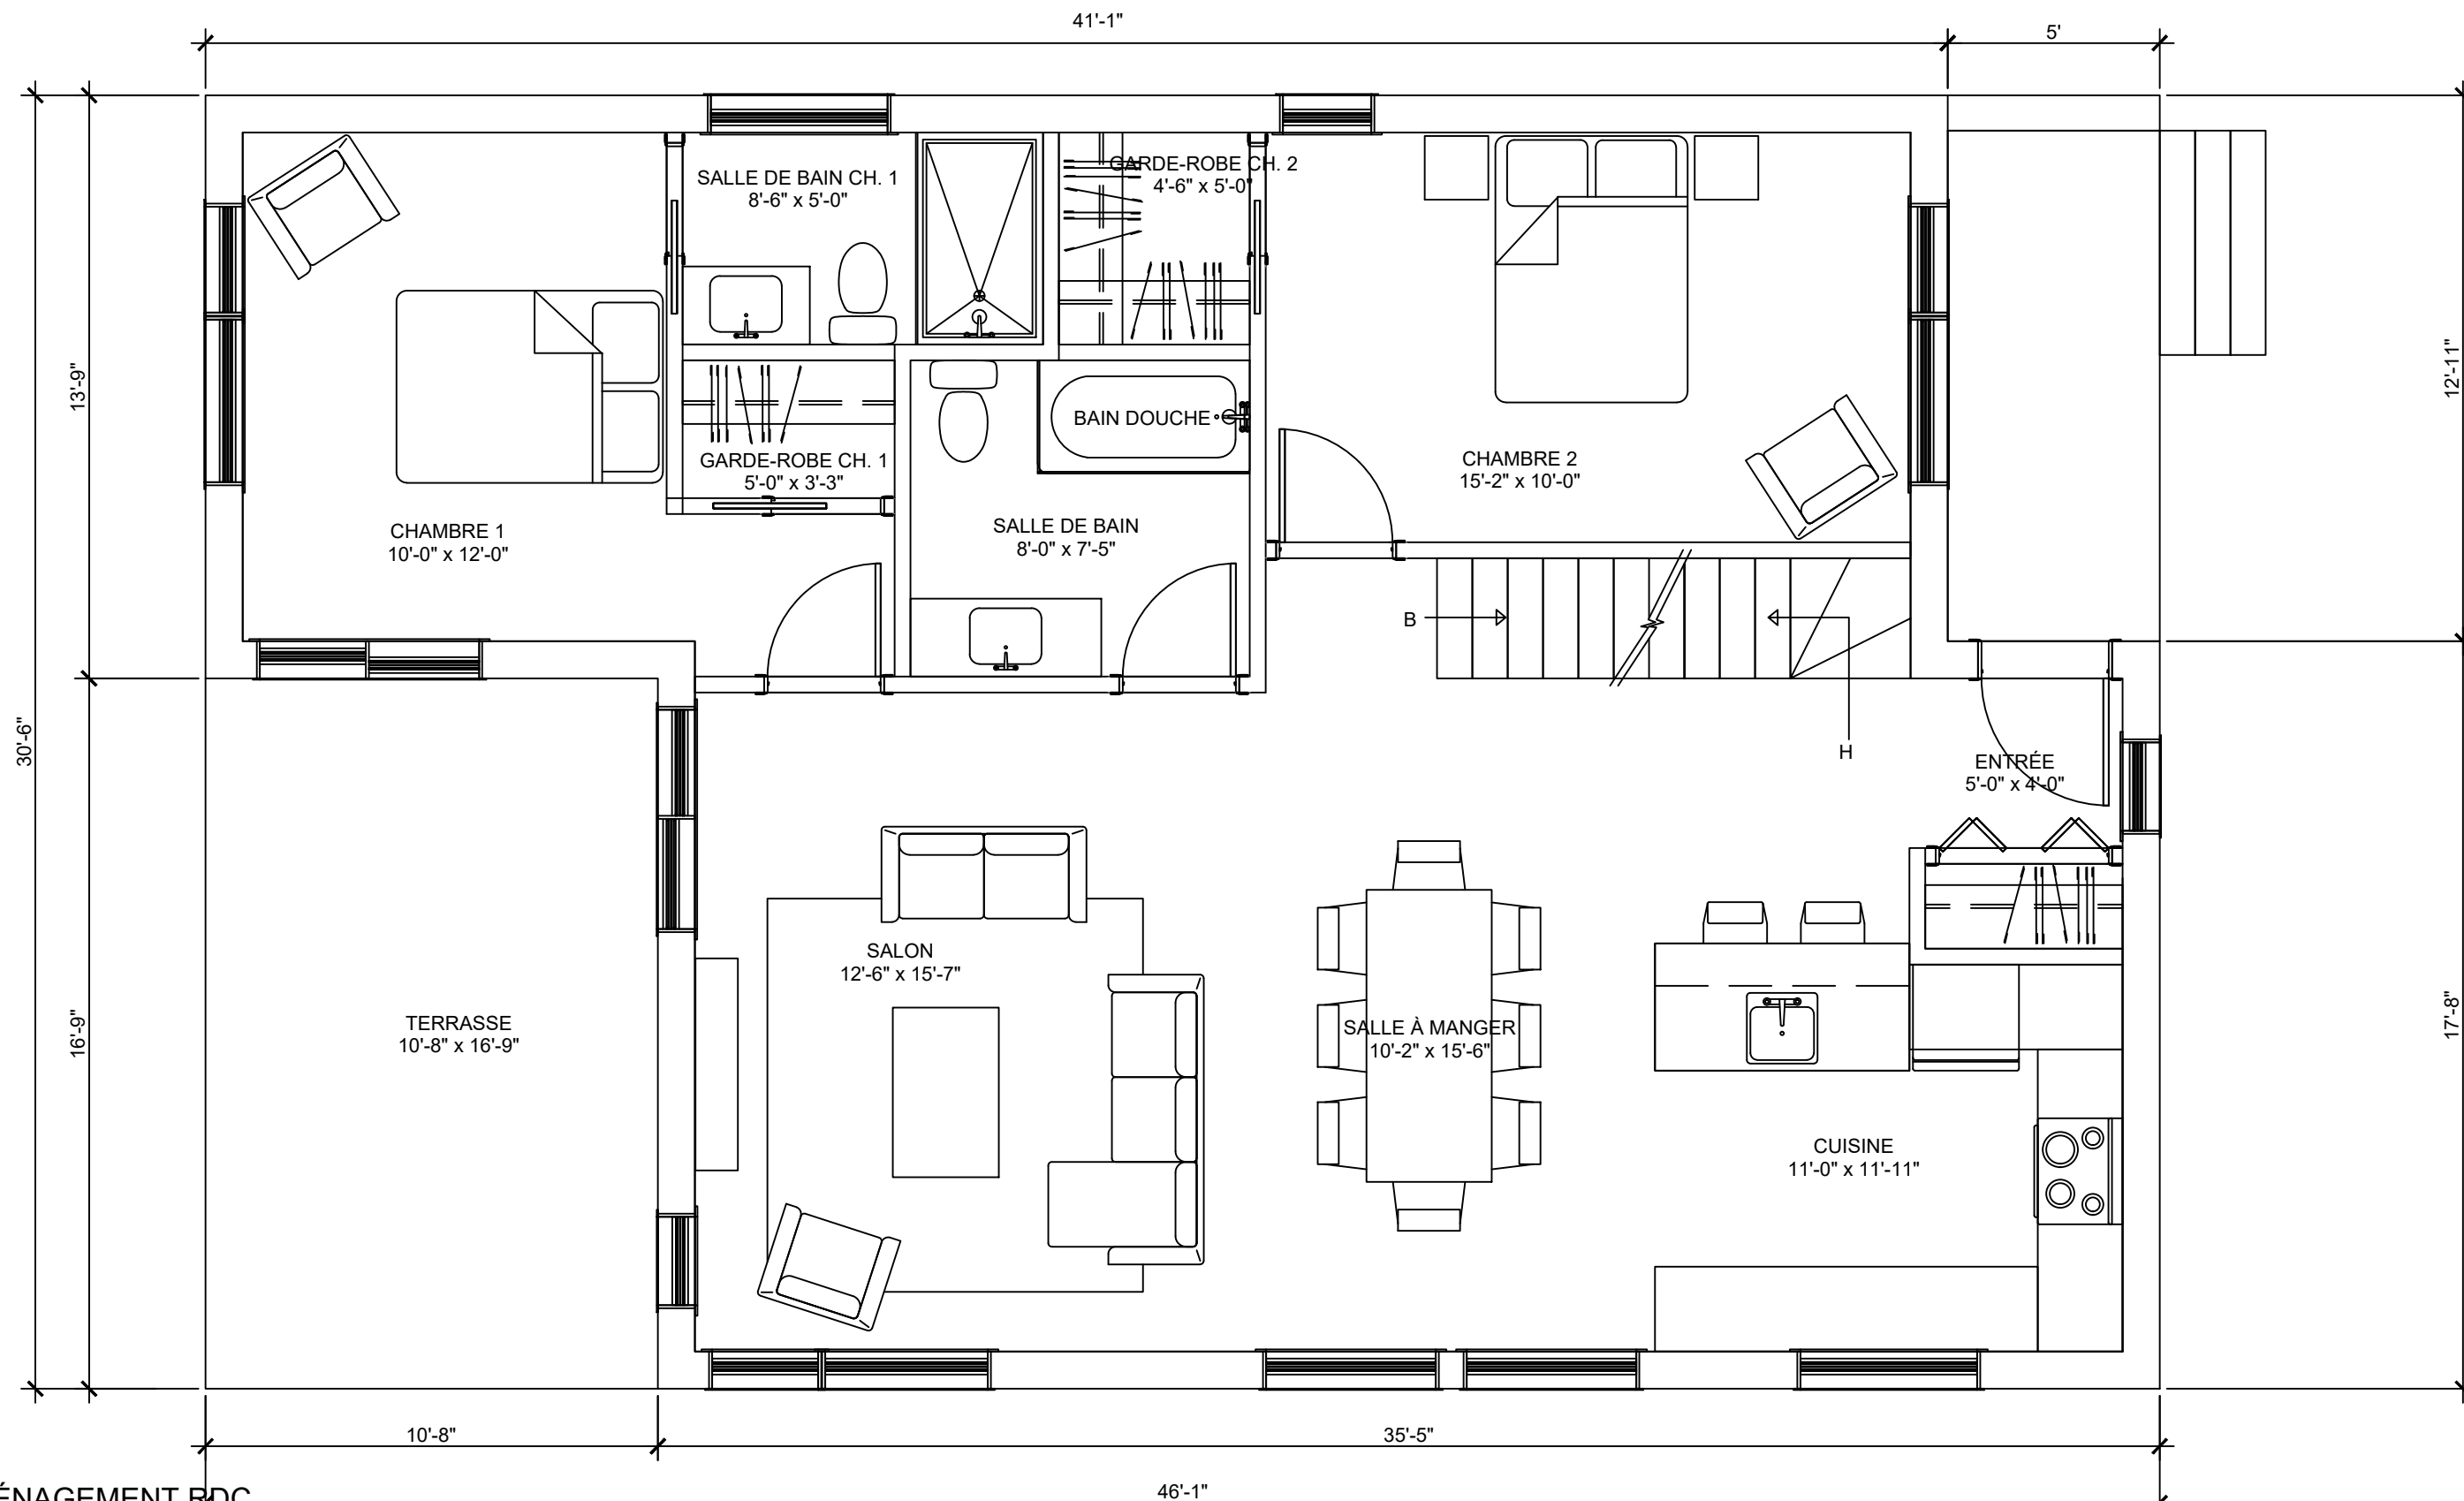

PLAN D'AMÉNAGEMENT BDC
ÉCHELLE: 1/4" = 1'-0"

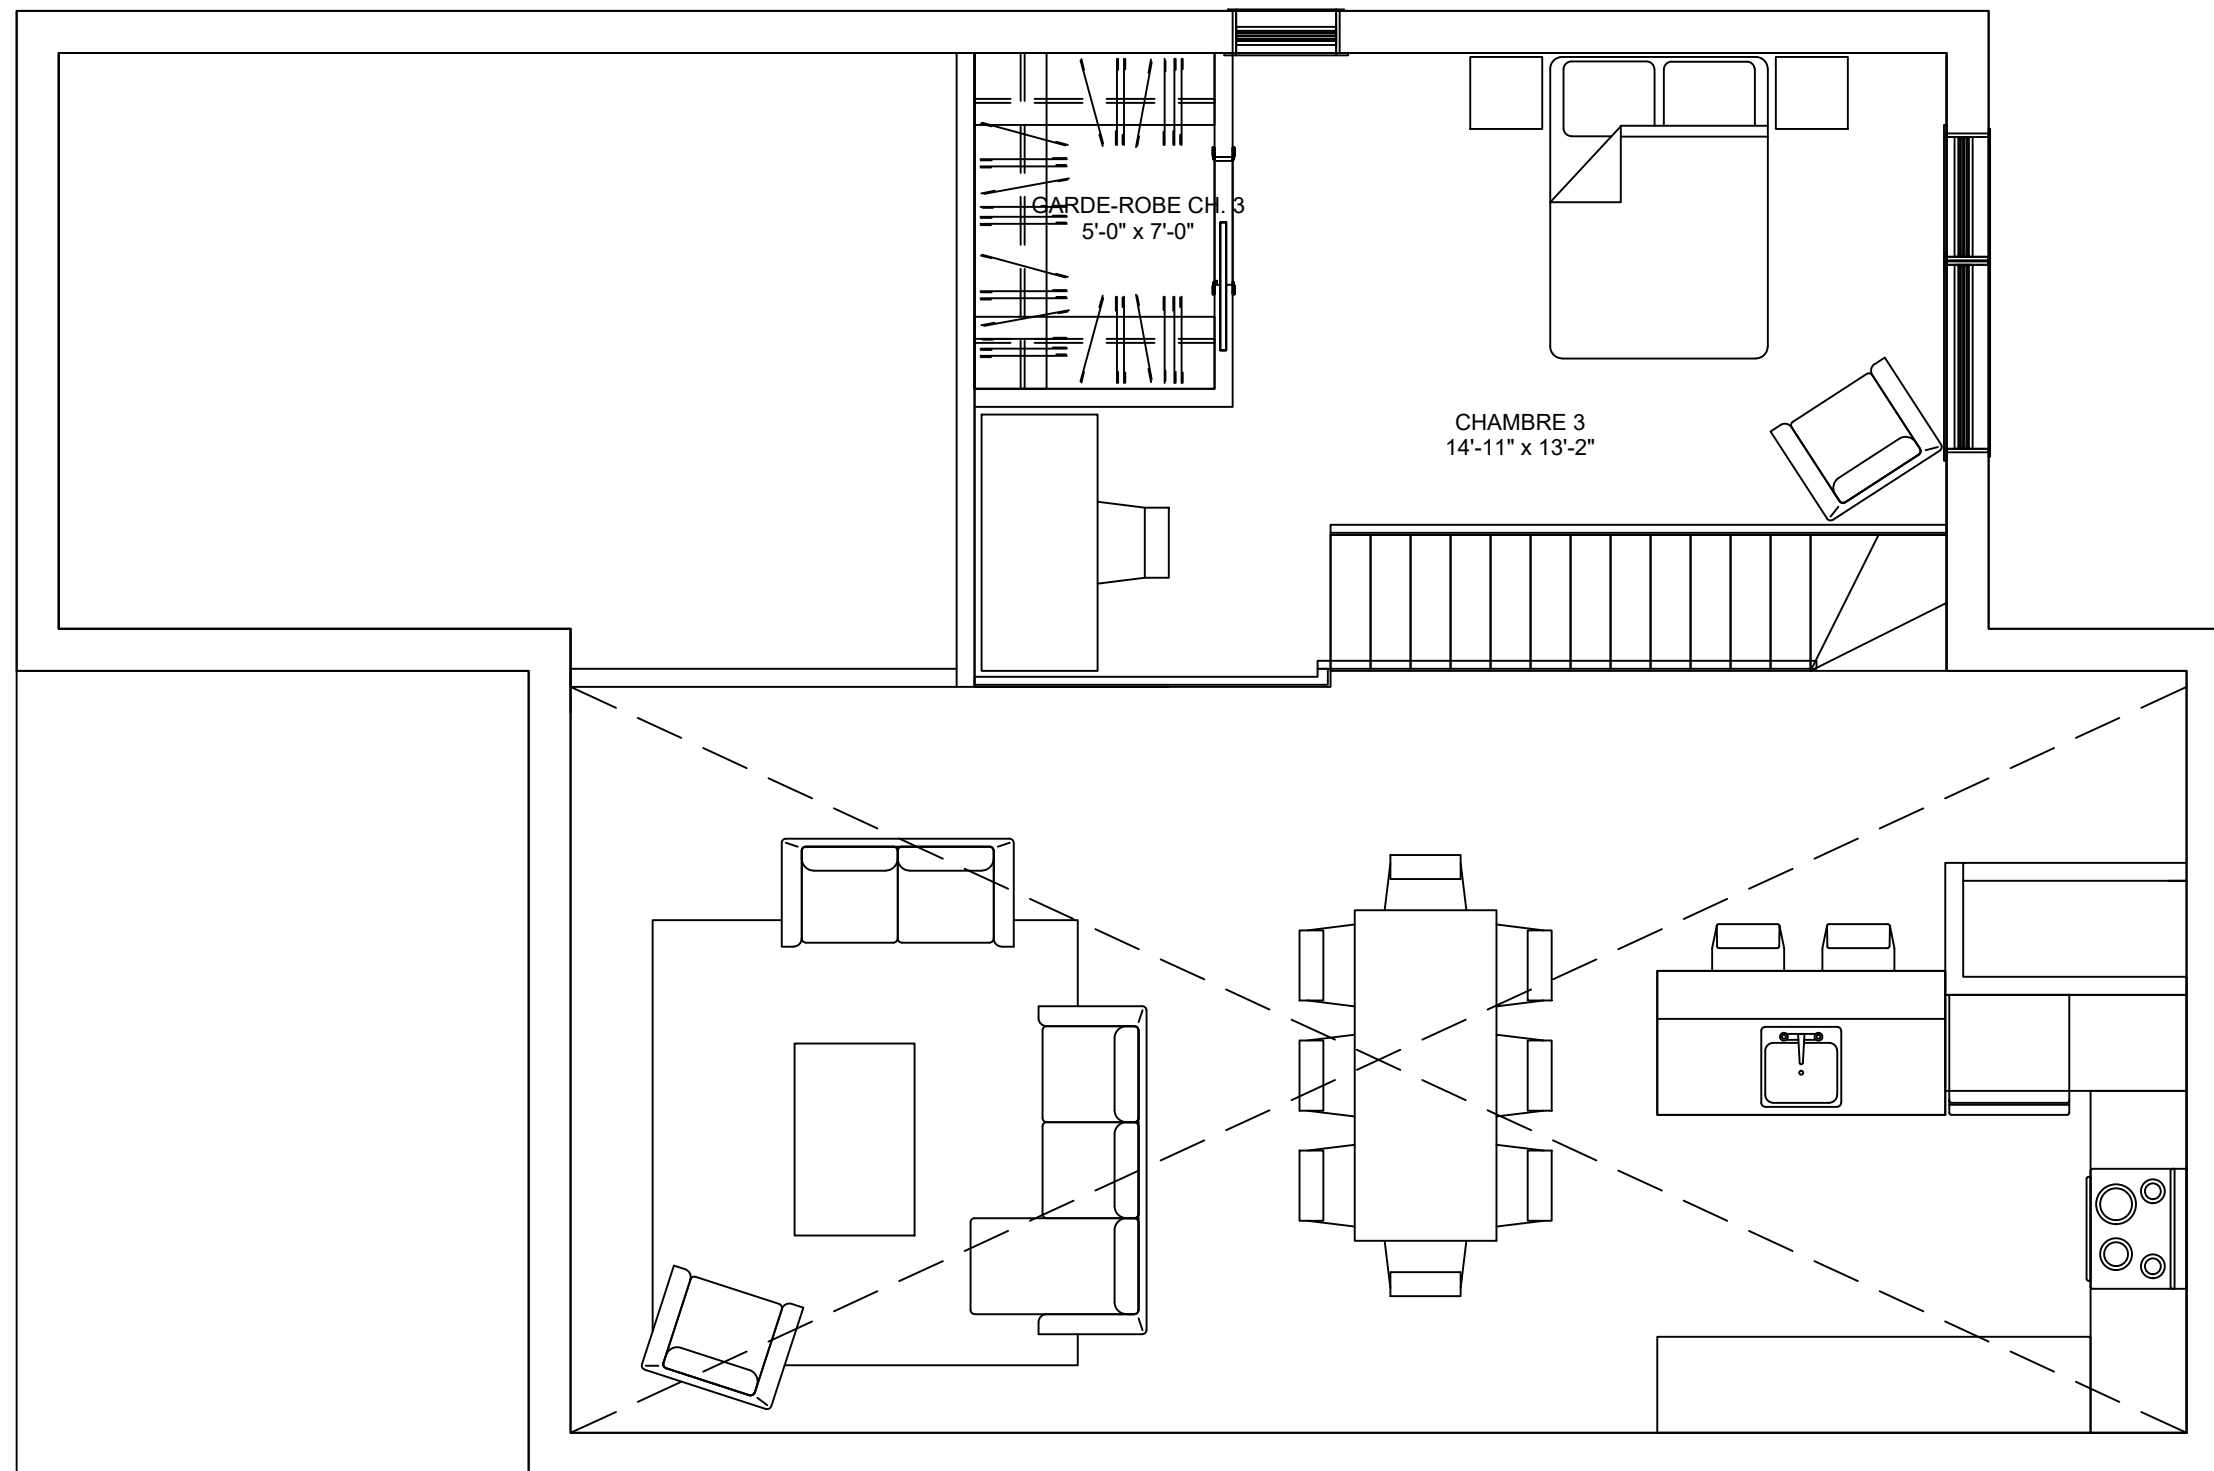

PLAN D'AMÉNAGEMENT MEZZANINE
ÉCHELLE: $\frac{1}{4}$ " = 1'-0"

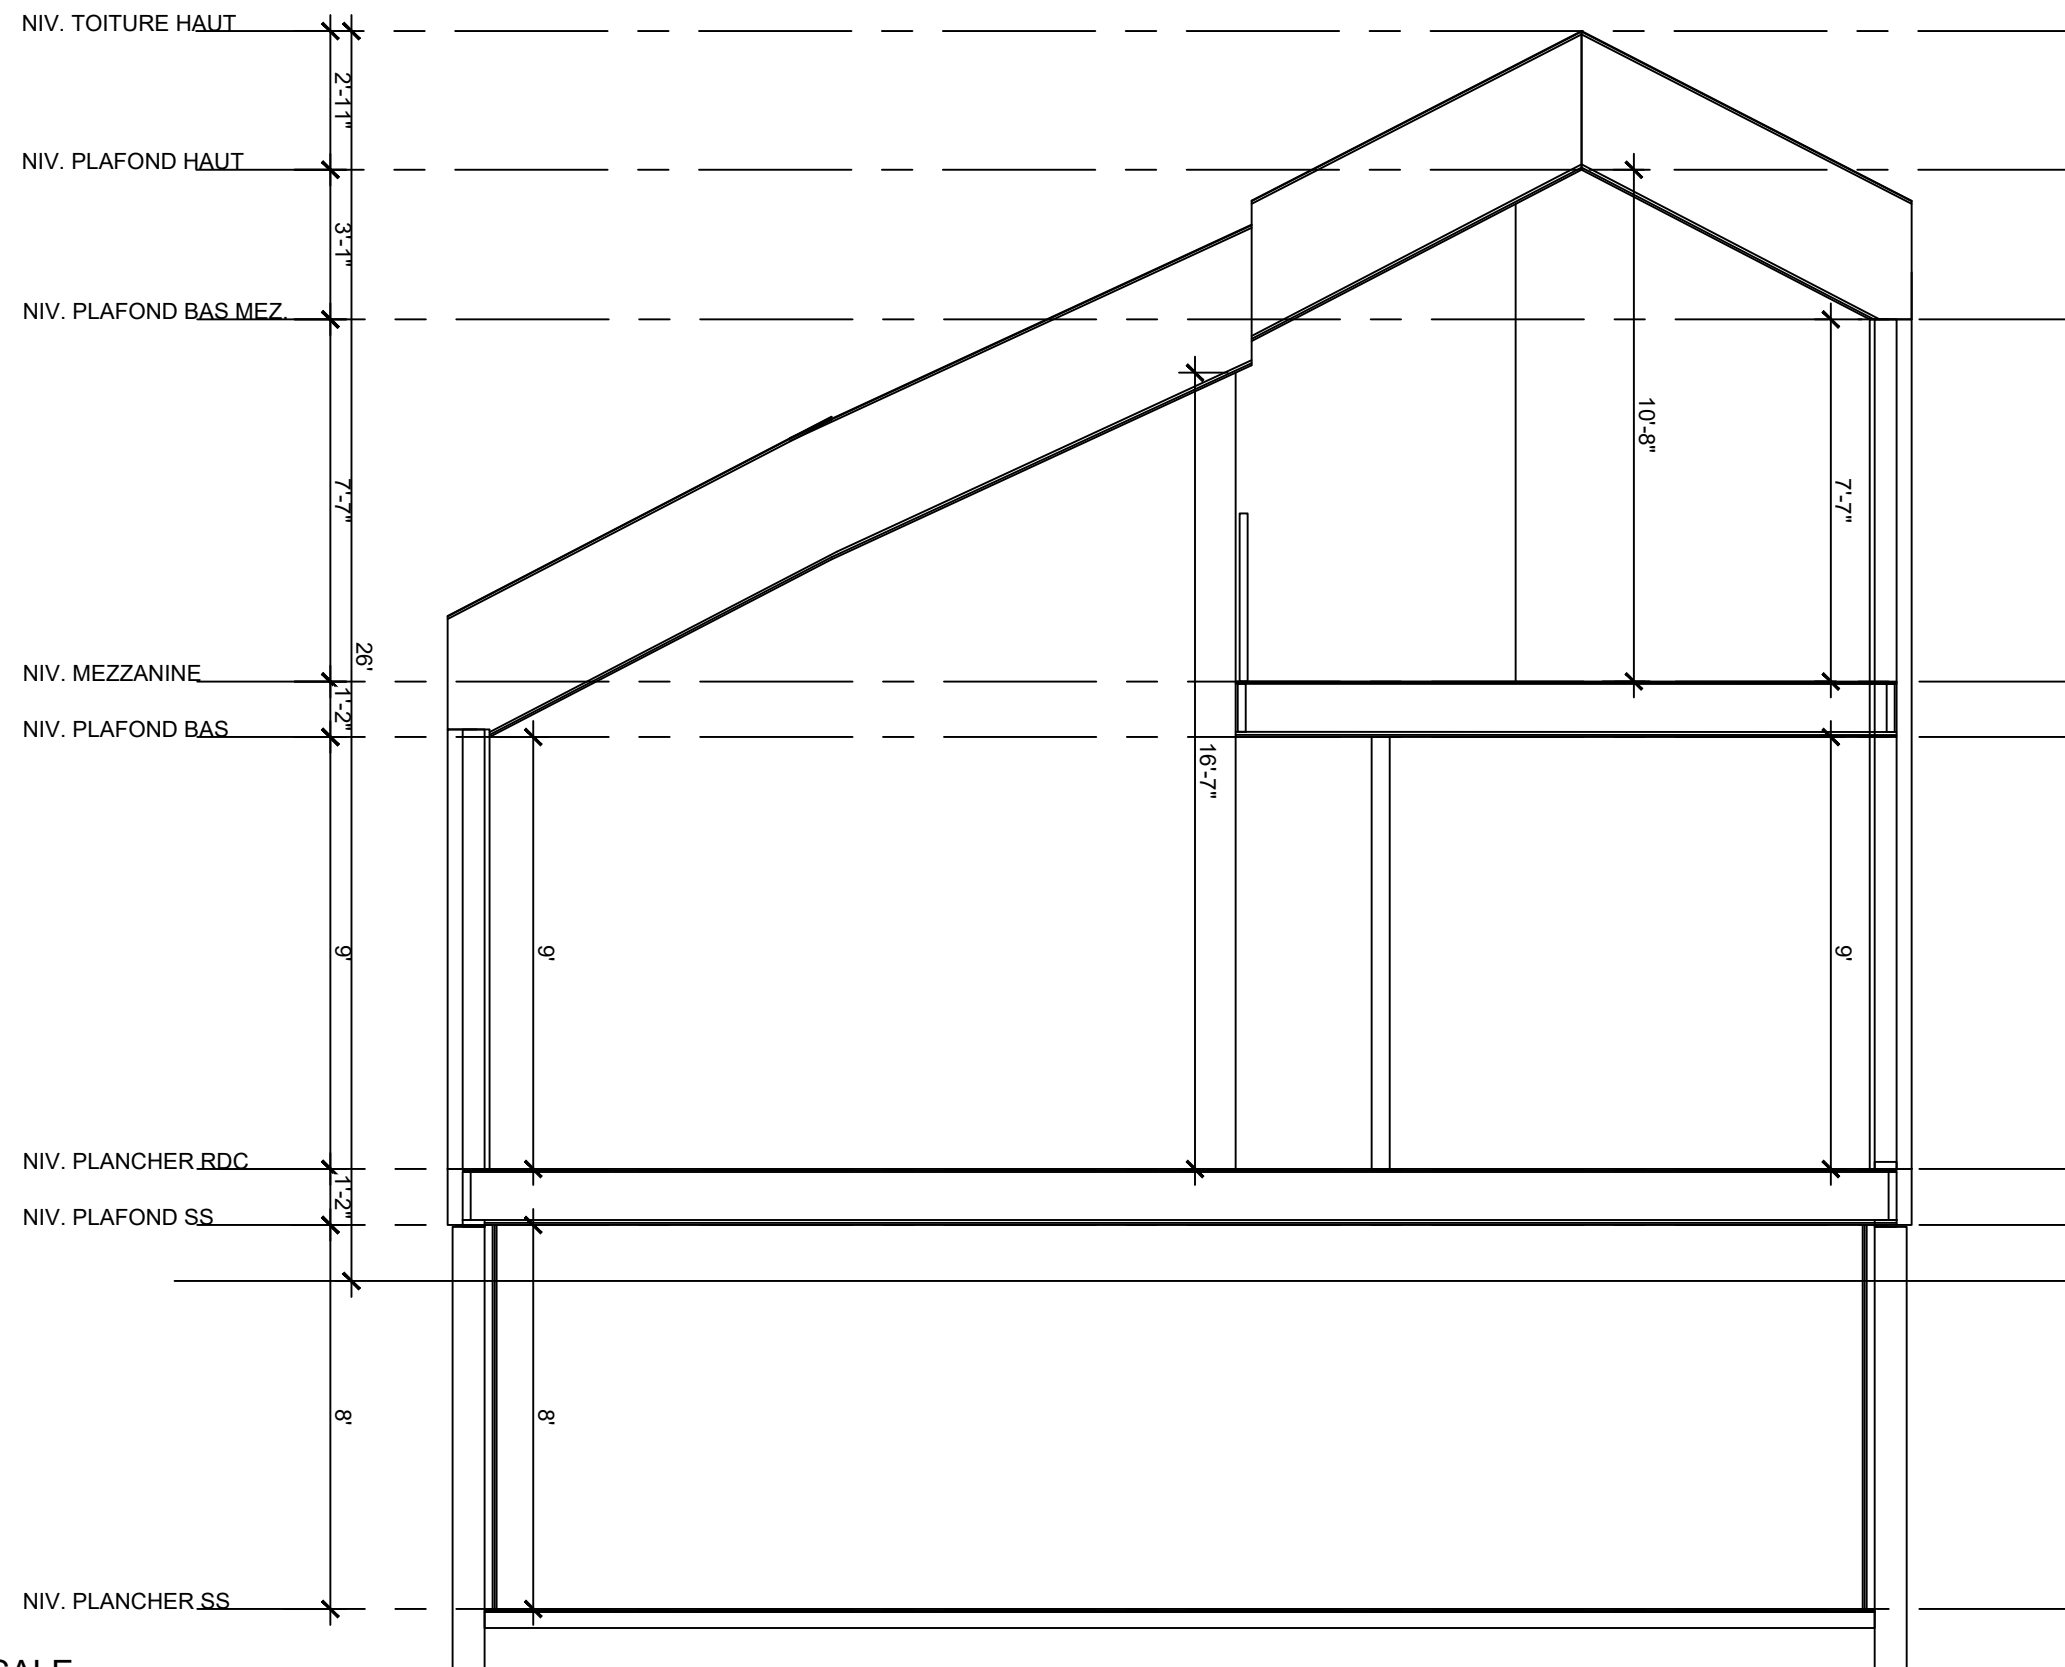

COUPE TRANSVERSALE
 ÉCHELLE: 1/4" = 1'-0"